






-  ГРАНИЦА ПГР-А
-  ГРАНИЦА ИЗМЕНЕ И ДОПУНЕ
-  КОМУНАЛНИ ОБЈЕКАТ - ПГОВ
-  КОМУНАЛНИ ОБЈЕКАТ - скупљачница и рециклажна станица

РЕПУБЛИКА СРБИЈА

ОПШТИНА ЛАЈКОВАЦ

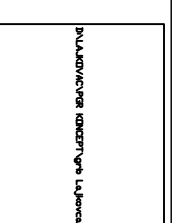

назив плана:

ИЗМЕНА И ДОПУНА ПЛАНА ГЕНЕРАЛНЕ РЕГУЛАЦИЈЕ ЗА НАСЕЉЕ ЛАЈКОВАЦ

наручилац:

ОПШТИНА ЛАЈКОВАЦ

графички прилог:

5 ПЛАНИРАНА ИЗМЕНА И ДОПУНА БР.5


руководиоц израде плана и одговорни урбаниста:

Валентина Јанковић, дипл.инж.арх.

размера:

2018. године


1:2500

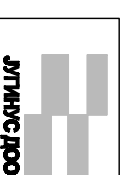

ЈУПИС ДОО



ЈУГОСЛОВЕНСКИ ИНСТИТУТ
ЗА УРБАНИЗАМ И СТАНОВАЊЕ
Андрићев венац 2, Београд

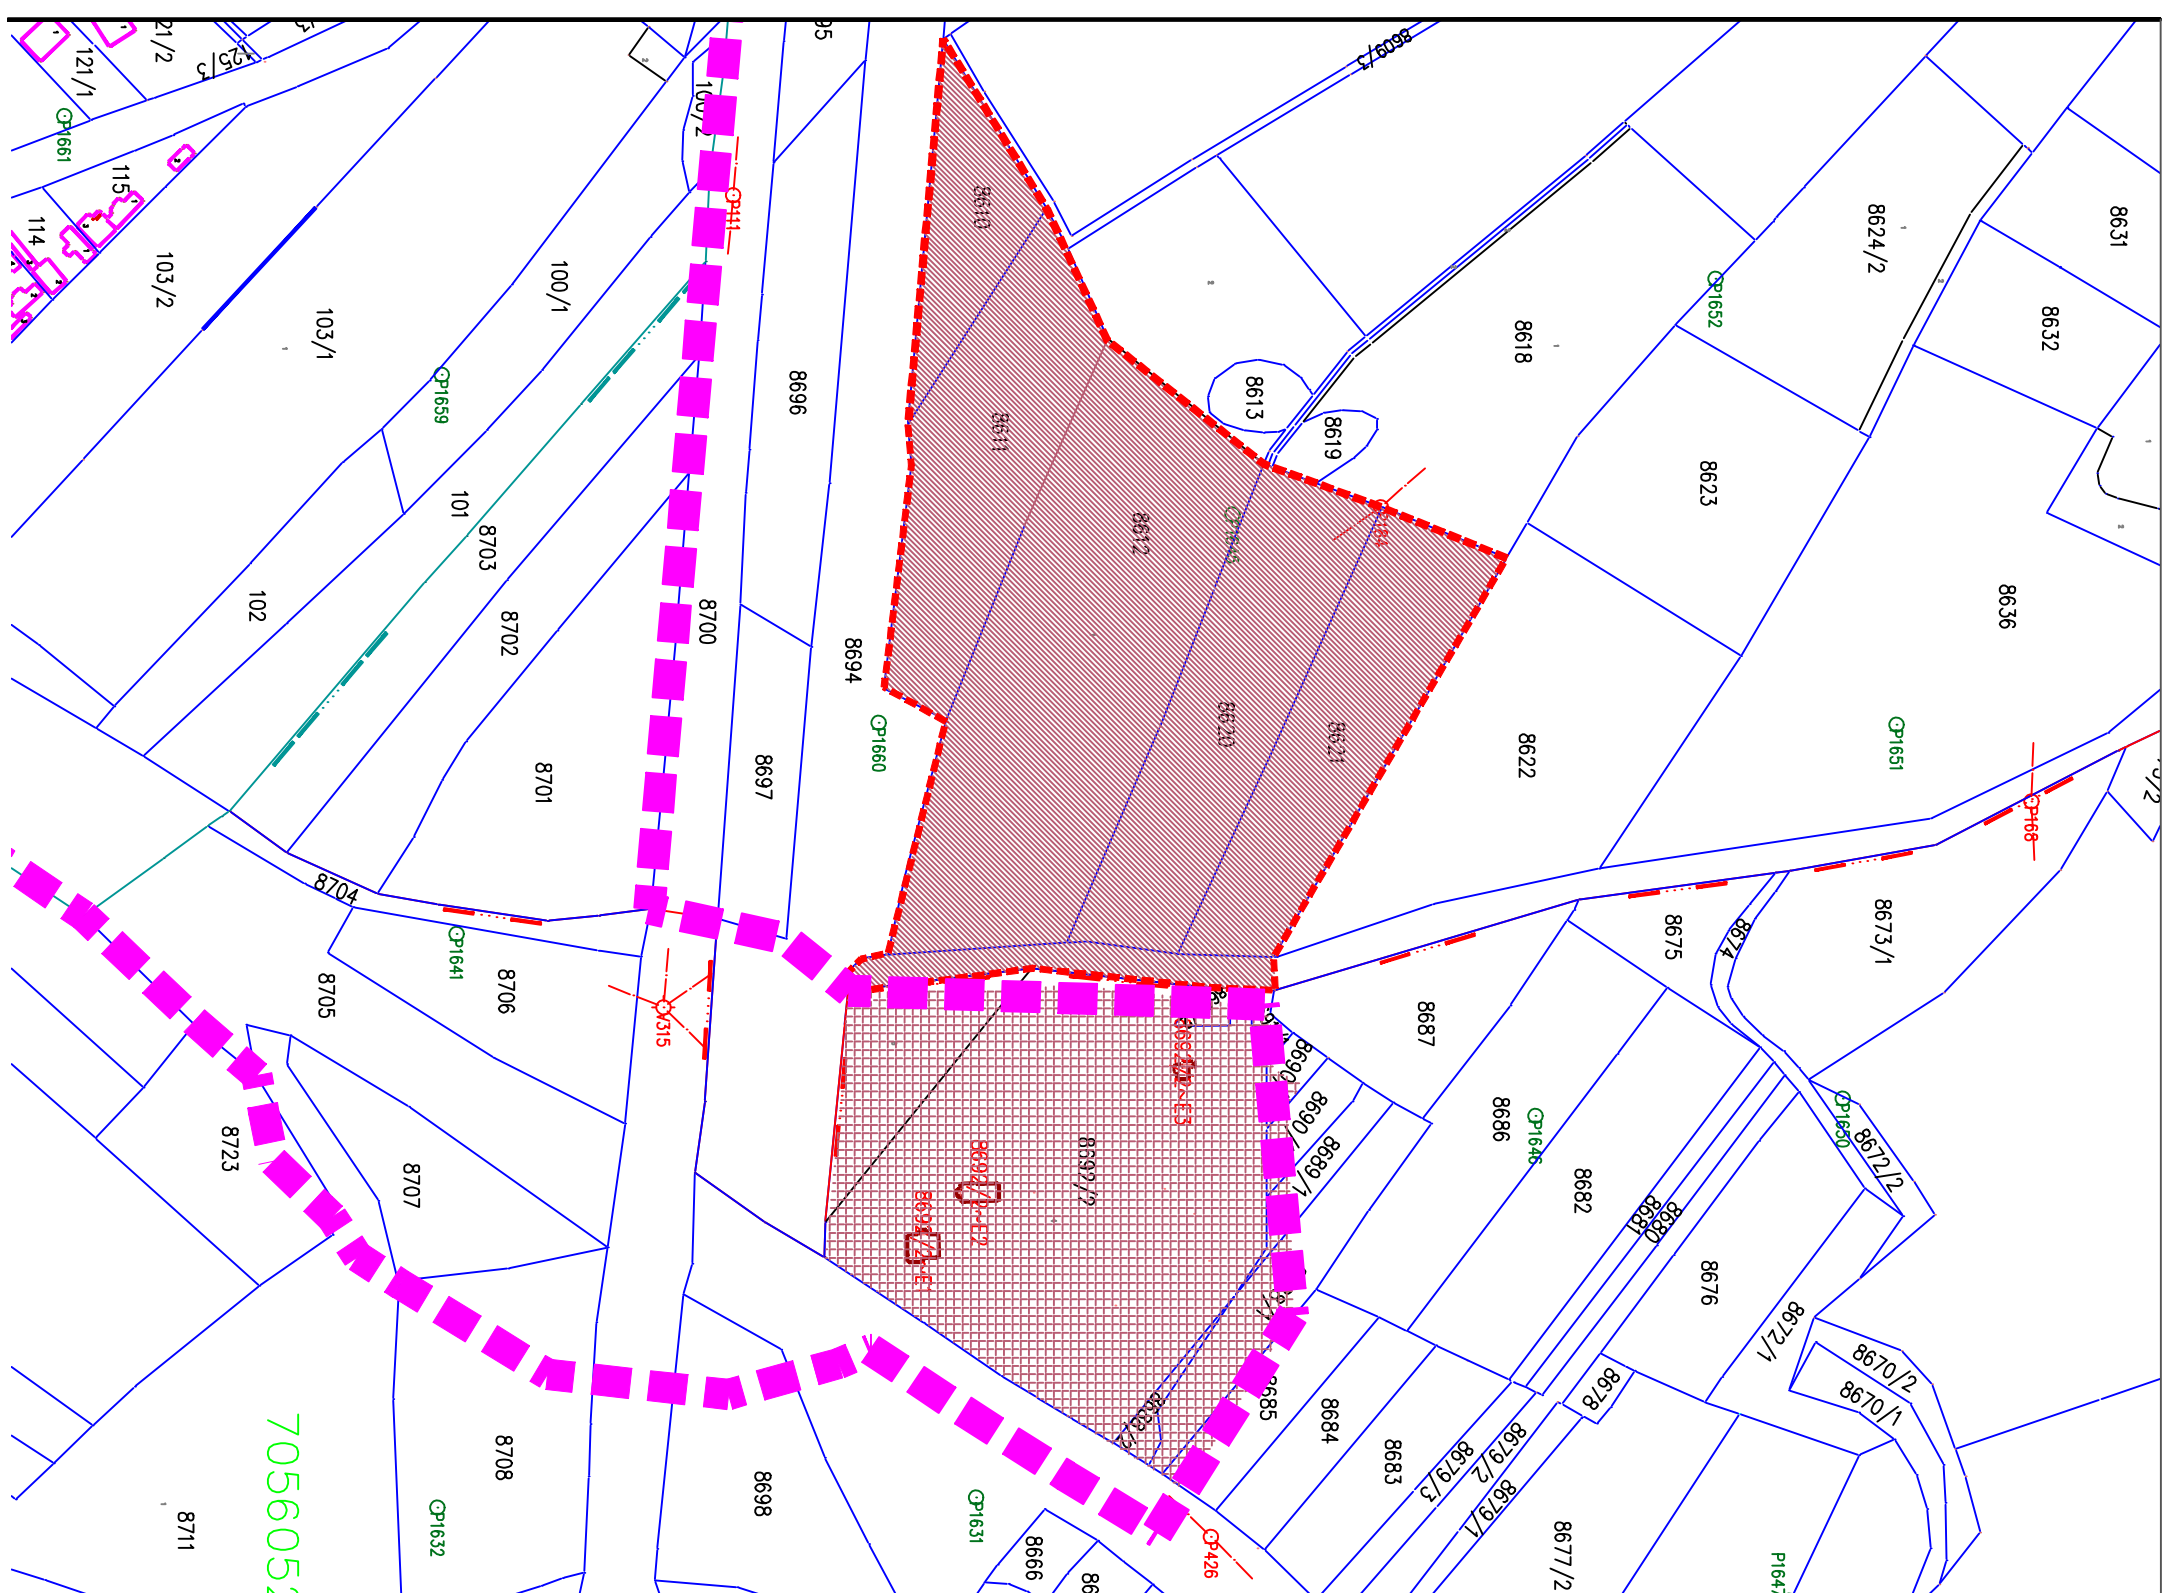

7056052