




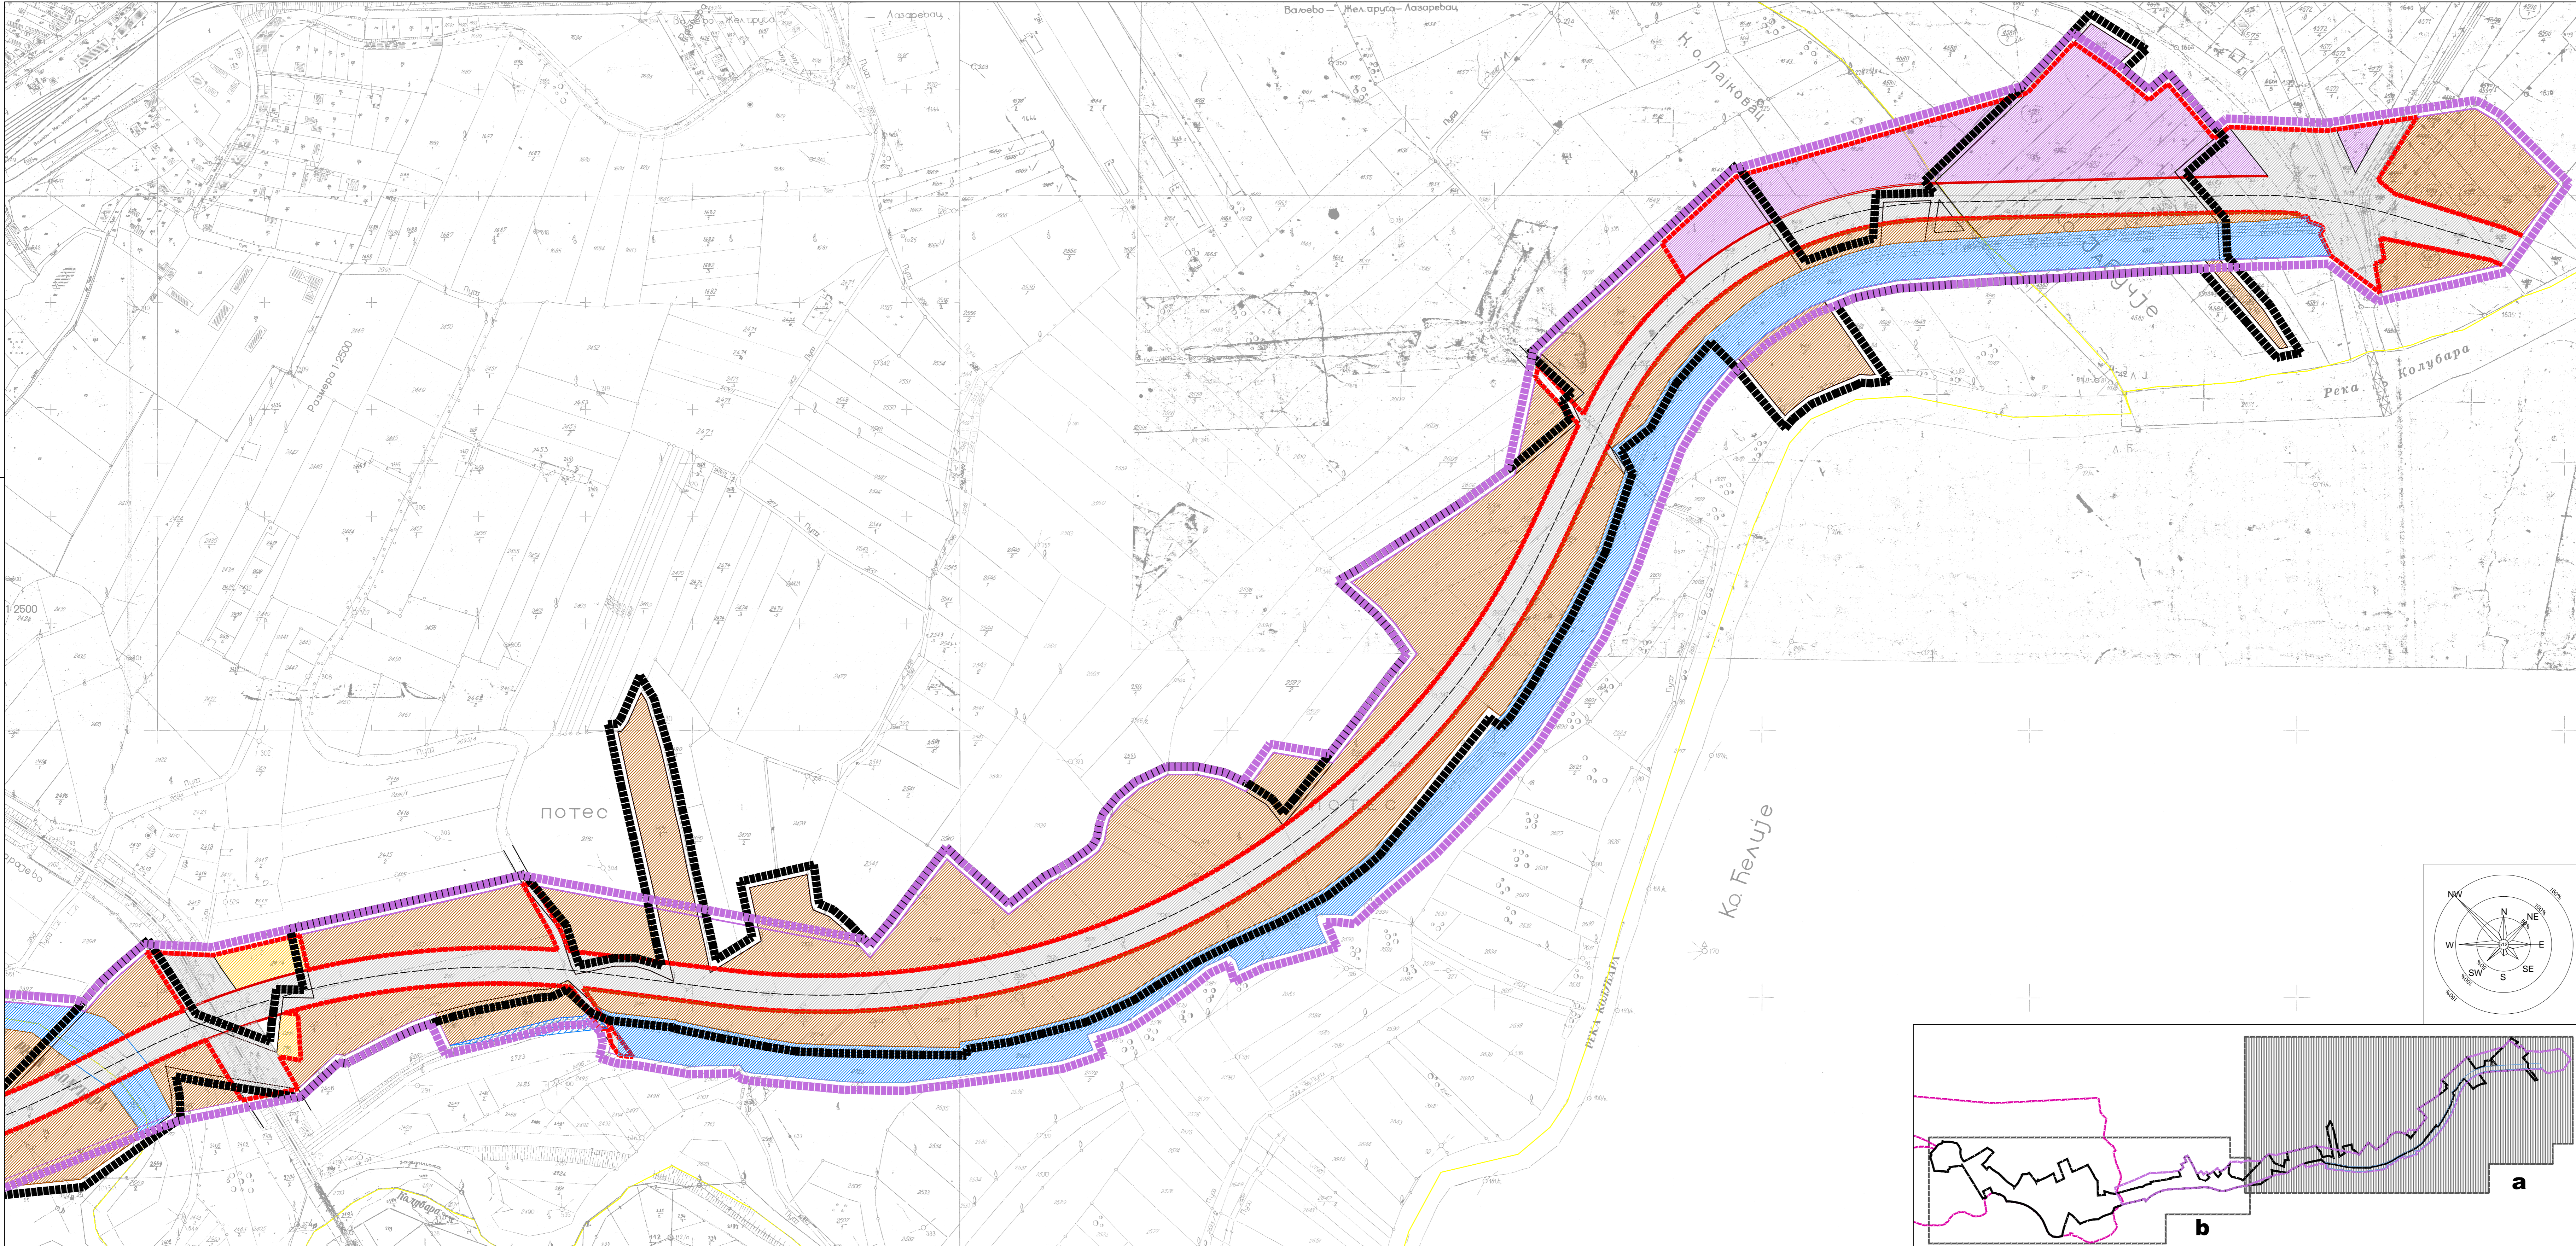


ПЛАН ДЕТАЉНЕ РЕГУЛАЦИЈЕ „ОБИЛАЗНИЦА НА ДРЖАВНОМ ПУТУ I Б РЕДА БРОЈ 27“ ЛАЈКОВАЦ

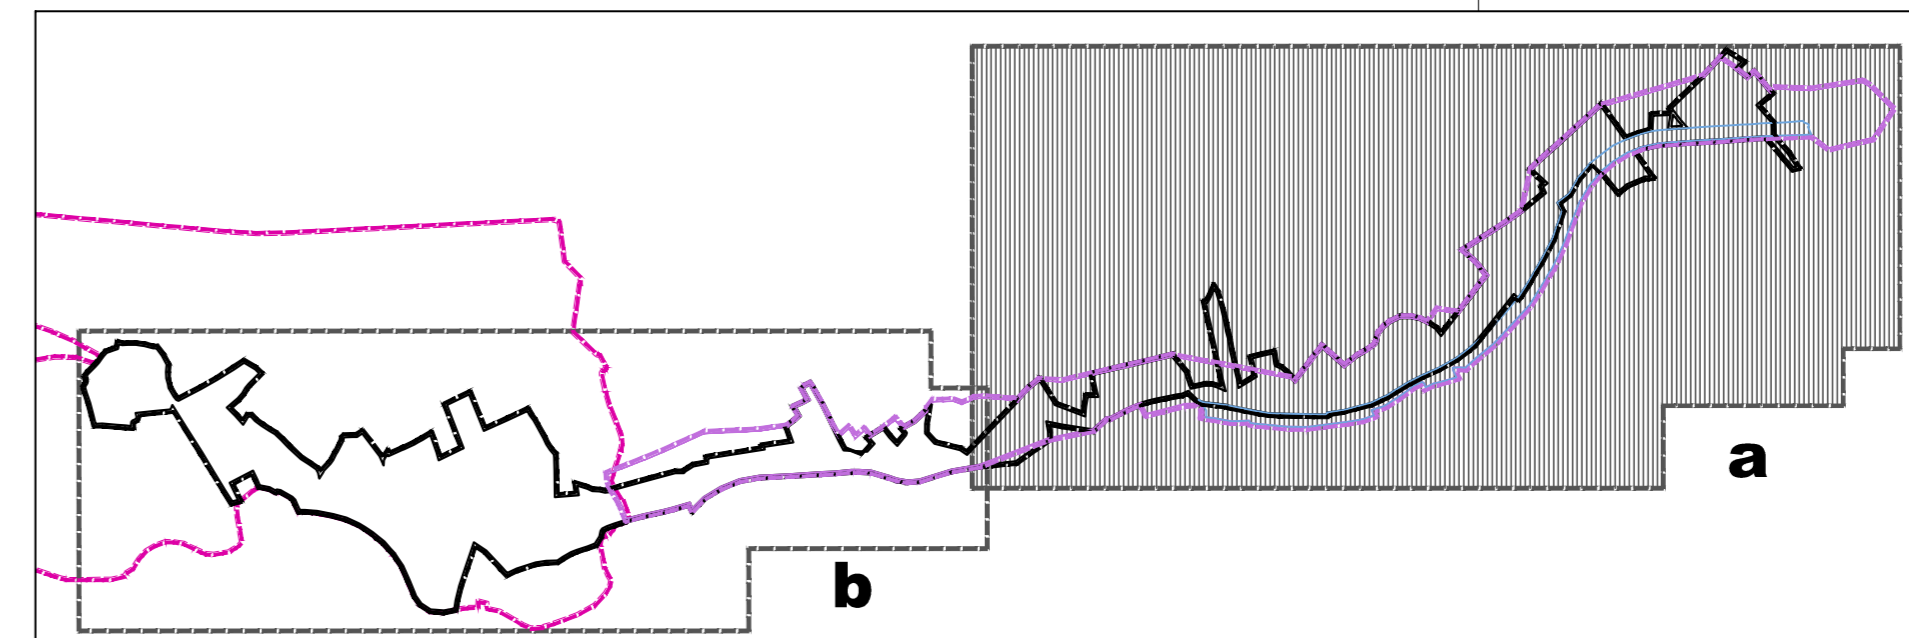

- ЛЕГЕНДА :**
- ▬ ПРЕДЛОГ ГРАНИЦЕ ПЛАНА ДЕТАЉНЕ РЕГУЛАЦИЈЕ
 - ▬ ГРАНИЦА ПЛАНА ДЕТАЉНЕ РЕГУЛАЦИЈЕ ПО ОДЛУЦИ
 - ▬ ГРАНИЦА ПЛАНА ДЕТАЉНЕ РЕГУЛАЦИЈЕ ИНДУСТРИСКА ЗОНА 2 У ЛАЈКОВЦУ
 - ▬ ГРАНИЦА КАТАСТАРСКЕ ОПШТИНЕ
 - ▬ ГРАНИЦА ГРАЂЕВИНСКОГ ПОДРУЧЈА
 - ▬ ПЛАНИРАНА РЕГУЛАЦИЈА У ПЛАНУ ДЕТАЉНЕ РЕГУЛАЦИЈЕ ИНДУСТРИСКА ЗОНА 2
 - ▬ ПЛАНИРАНИ КОРИДОР ОБИЛАЗНИЦЕ
 - ▬ ПУТНО ЗЕМЉИШТЕ
 - ▬ ЗАШТИТНО ЗЕЛЕНИЛО
 - ▬ СТАНОВАЊЕ
 - ▬ ПРОИЗВОДЊА
 - ▬ ПОЉОПРИВРЕДА
 - ▬ ЗЕЛЕНИЛО
 - ▬ ВОДНО ЗЕМЉИШТЕ

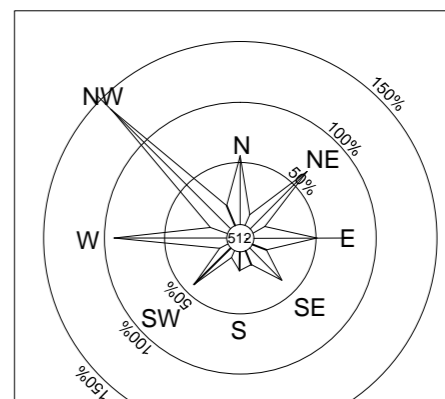

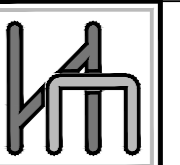Л А Ј К О В А Ц	ПЛАН ДЕТАЉНЕ РЕГУЛАЦИЈЕ „ОБИЛАЗНИЦА НА ДРЖАВНОМ ПУТУ I Б РЕДА БРОЈ 27“ ЛАЈКОВАЦ	
	НАЗИВ ЛИСТА:	БРОЈ ЛИСТА:
	ПЛАНИРАНА НАМЕНА ПОВРШИНА 4.a	
	РАЗМЕРА: 1 : 2 500 РУКОВОДИЛАЦ РАДНОГ ТИМА: Јадранка Каралић дипл. инж. арх.	ДАТУМ: 2016. г. ДИРЕКТОР: Драган Агатуновић
 ЈП "Дирекција за уређење и изградњу општине Лајковац"		12084 ISO 9001:2008 SRPS ISO 9001:2008
ОБРАЂИВАЧ: "ИНФОПЛАН" Д.О.О. АРАНЂЕЛОВАЦ		